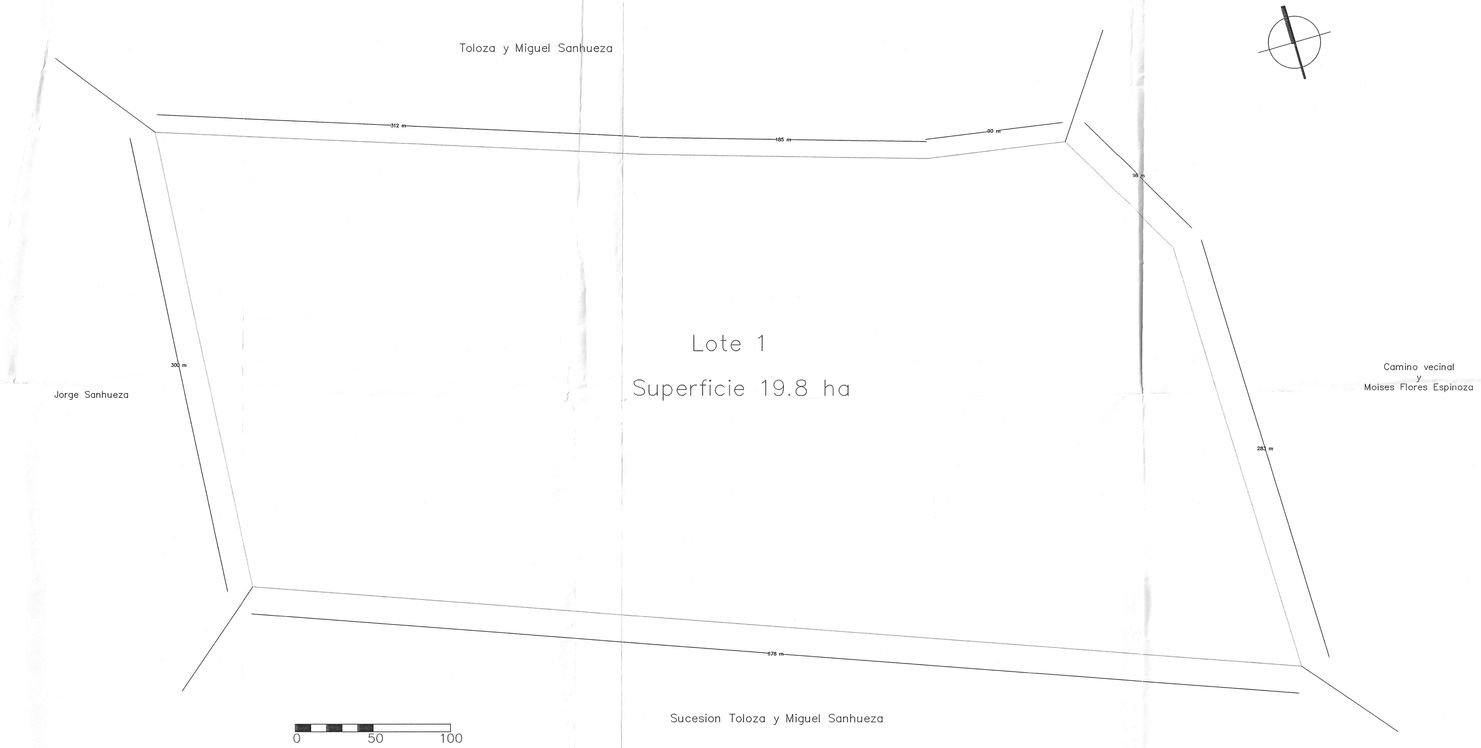

PLANTA SITUACIÓN ACTUAL
ESC 1/1000

CUADRO DE DESLINDES HIJUELA N° 1

NORTE	SUR	ESTE	OESTE	SUPERFICIE T.
En 202 m con Toloza y Miguel Sanhueza, separada por cerco	En 478 m con Sucesion Toloza y Miguel Sanhueza, separada por cerco	En 200 m con	En 200 m con	19,8 Ha

CUADRO DE SUPERFICIES

LOTE	SUP.	SERVIDUMBRE DE TRANSITO SI / NO	SUP.
LOTE 1-A	0,52 Hra.	SI	0,10 Hra.
LOTE 2-A	0,50 Hra.	SI	0,02 Hra.
LOTE 1-B	0,50 Hra.	SI	0,02 Hra.
LOTE 2-B	0,50 Hra.	SI	0,02 Hra.
LOTE 1-C	0,50 Hra.	SI	0,02 Hra.
LOTE 2-C	0,50 Hra.	SI	0,02 Hra.
LOTE 1	0,50 Hra.	SI	0,02 Hra.
LOTE 2	0,50 Hra.	SI	0,02 Hra.
LOTE 3	0,50 Hra.	SI	0,02 Hra.
LOTE 4	0,50 Hra.	SI	0,02 Hra.
LOTE 5	0,50 Hra.	SI	0,02 Hra.
LOTE 6	0,53 Hra.	SI	0,02 Hra.
LOTE 7	0,50 Hra.	SI	0,02 Hra.
LOTE 8	0,50 Hra.	SI	0,02 Hra.
LOTE 9	0,50 Hra.	SI	0,02 Hra.
LOTE 10	0,52 Hra.	SI	0,02 Hra.
LOTE 11	0,50 Hra.	SI	0,02 Hra.
LOTE 12	0,53 Hra.	SI	0,02 Hra.
LOTE 13	0,51 Hra.	SI	0,02 Hra.
LOTE 14	1,32 Hra.	SI	0,09 Hra.
LOTE 15	0,52 Hra.	SI	0,02 Hra.
LOTE 16	0,51 Hra.	SI	0,02 Hra.
LOTE 17	0,51 Hra.	SI	0,02 Hra.
LOTE 18	0,50 Hra.	SI	0,02 Hra.
LOTE 19	0,54 Hra.	SI	0,02 Hra.
LOTE 20	0,56 Hra.	SI	0,02 Hra.
LOTE 21	0,52 Hra.	SI	0,02 Hra.
LOTE 22	0,50 Hra.	SI	0,02 Hra.
LOTE 23	0,55 Hra.	SI	0,02 Hra.
LOTE 24	1,24 Hra.	SI	0,05 Hra.
LOTE 25	0,51 Hra.	SI	0,02 Hra.
LOTE 26	0,52 Hra.	SI	0,02 Hra.
LOTE 27	0,52 Hra.	SI	0,02 Hra.
LOTE 28	0,54 Hra.	SI	0,02 Hra.
LOTE 29	0,66 Hra.	SI	0,02 Hra.
TOTAL :	19,8 Hra.	TOTAL :	0,88 Hra.

PLANTA SITUACIÓN PROPUESTA
ESC 1/1000

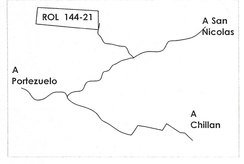

PLANO DE UBICACIÓN
S/E

PROYECTO
SUBDIVISIÓN PREDIAL

REGIÓN: Ñuble
PROVINCIA: Punilla
COMUNA: San Nicolas
UBICACIÓN: SECTOR DE HUAMPULI

PROPIETARIOS: Juan Parra Triviño — **FIRMA PROPIETARIO:**
RUT: 11.111.789-6 — **NÚMERO DE ROL MATRIZ** 144-21
PROFESIONAL: ING. A.GRO. Julieta Parada Soto — **FIRMA PROFESIONAL:**
RUT: 15.159.942-7 — **E-MAIL** gmendez007@gmail.com — **FONO** +56 9 90858945

N° DE PLANO 1/1

CONTENIDO
*PLANTA DE UBICACION
*PLANTA SITUACION ACTUAL
*PLANTA SITUACION PROPUESTA
*CUADRO DESLINDES

ESCALA: LAS INDICADAS