





ATE DE OFICINA TÉCNICA SAN CAJOS
 REGISTRO DE OFICINAS TÉCNICAS
 EMILIANO GAETE NEIRA
 INGENIERO EN GEOMÁTICA

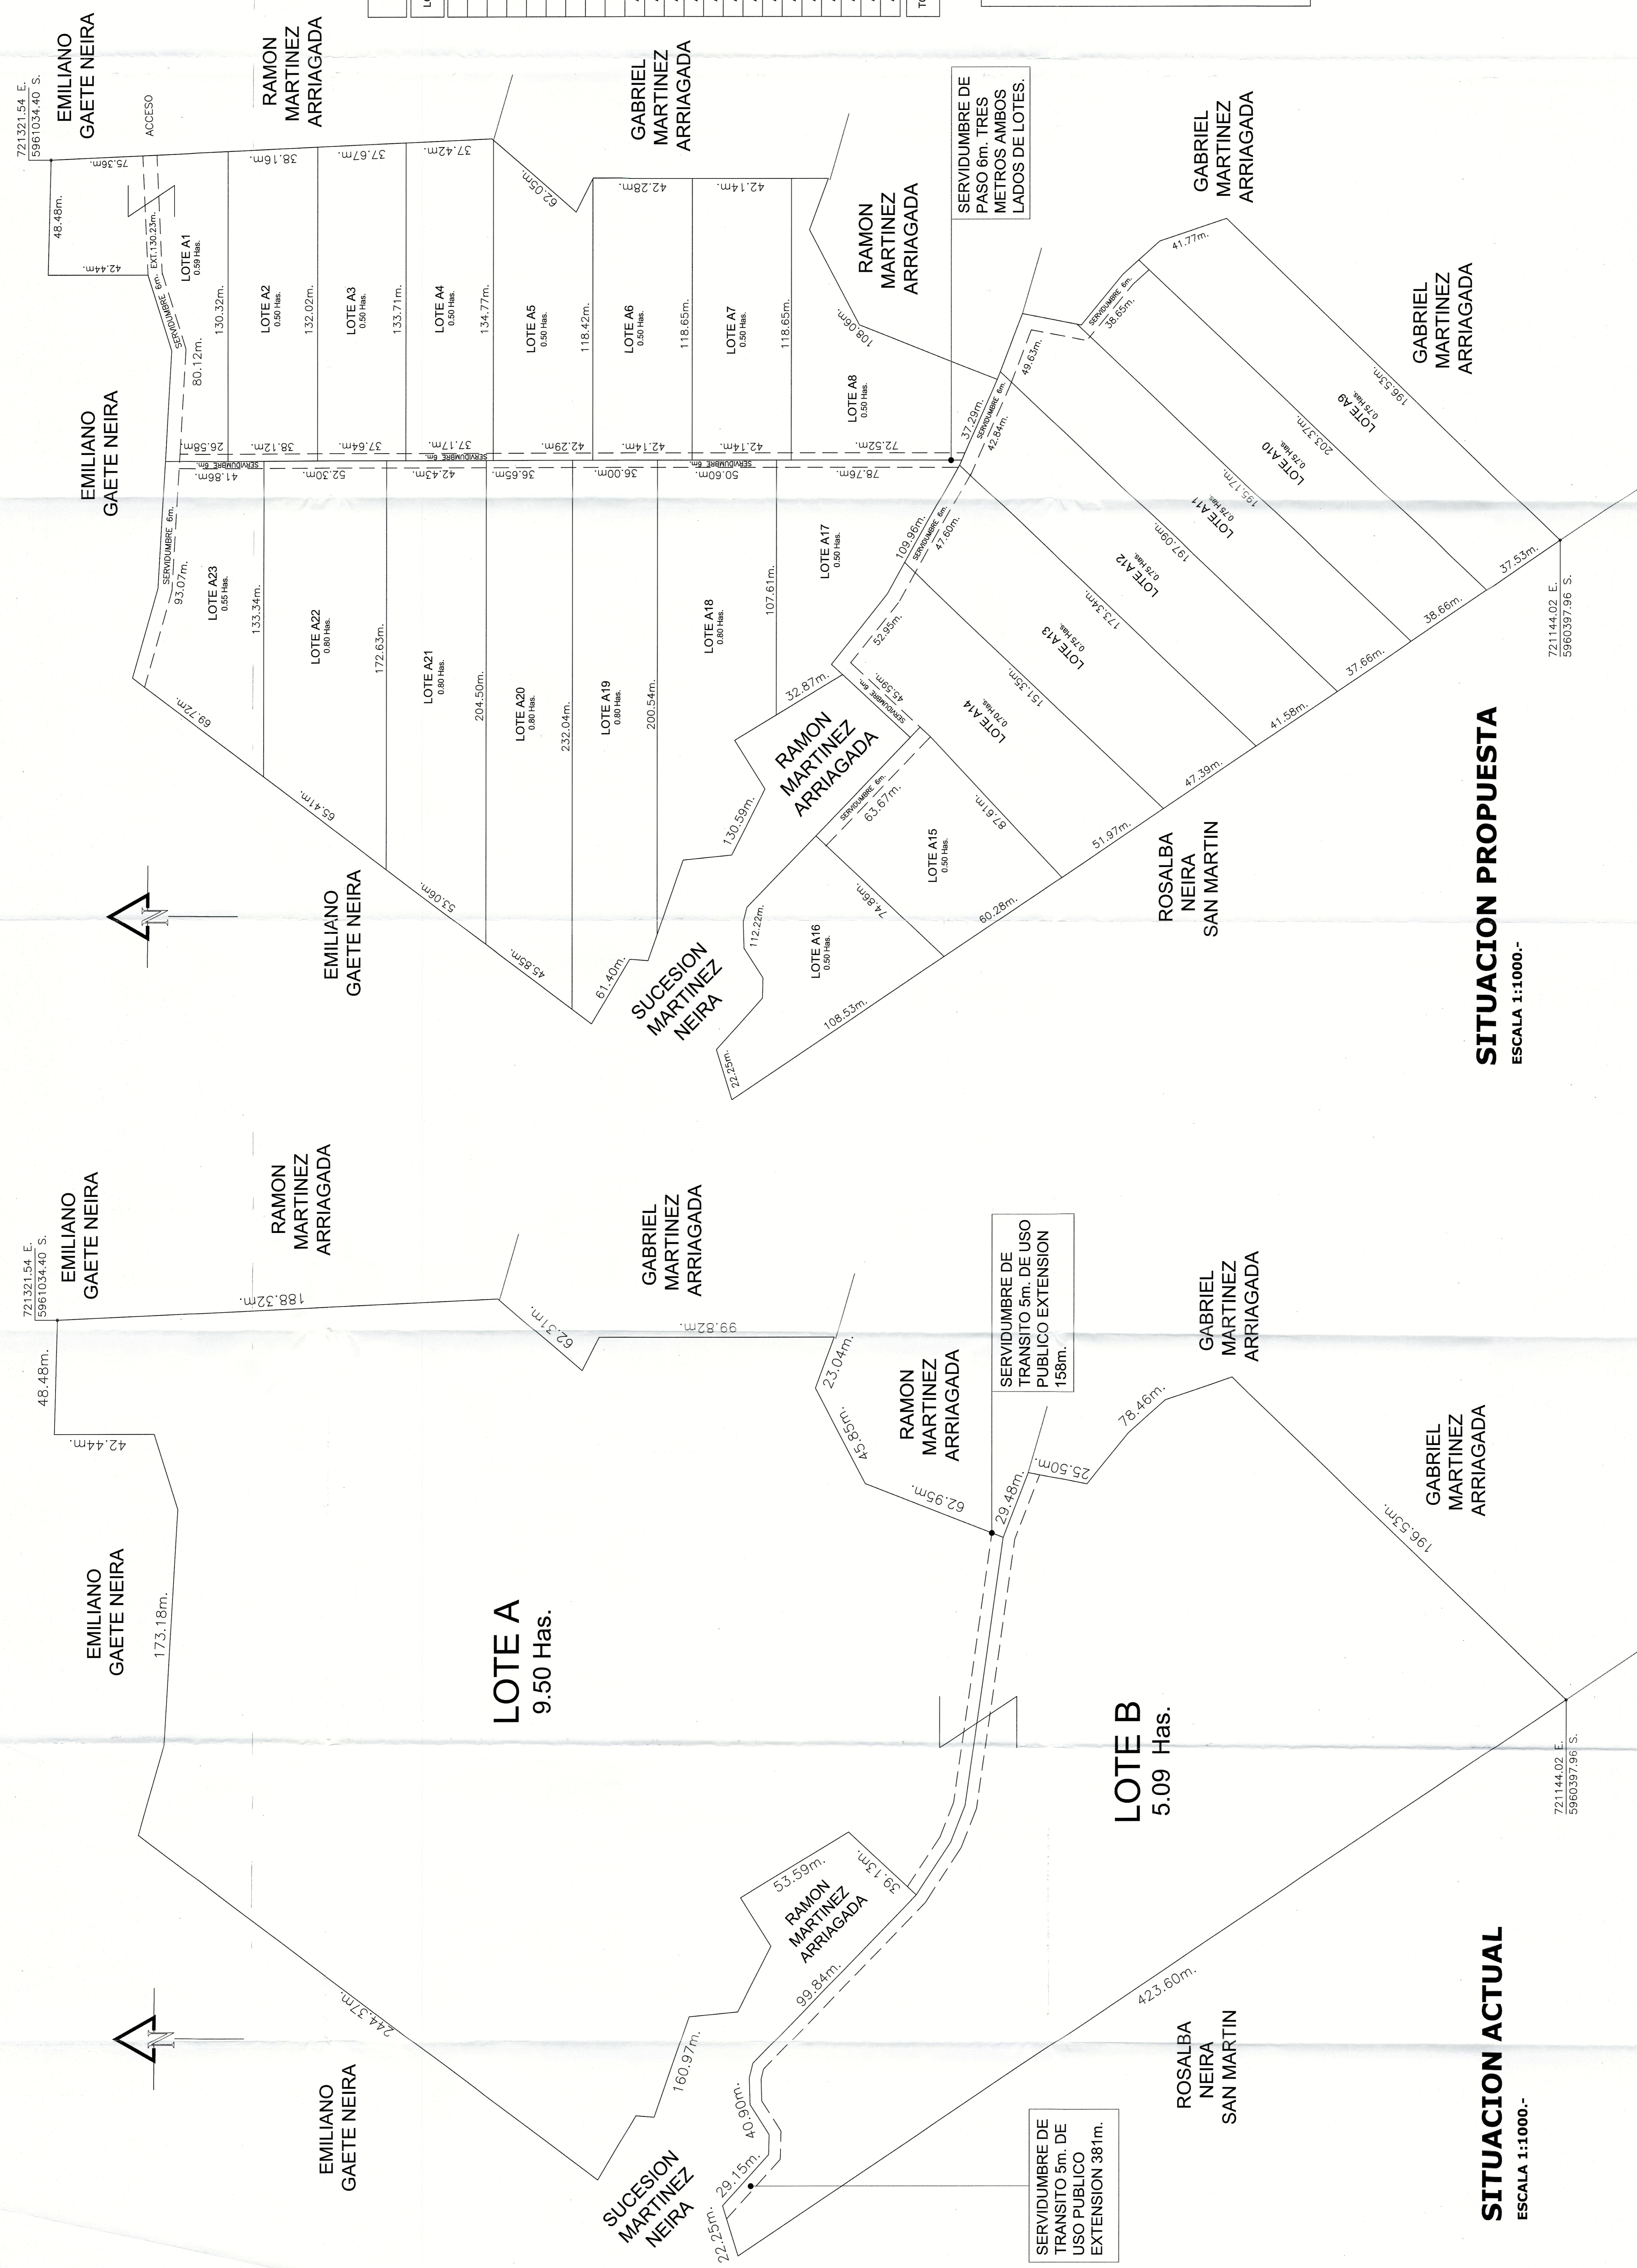

LOTE	SUPERFICIE (HAs)	SERVIDUMBRE (HAs)	ANCHO SERV. (mts)
A1	0.59	0.084255	3.00m - 6.00m
A2	0.50	0.011438	3.00 m.
A3	0.50	0.011282	3.00 m.
A4	0.50	0.011151	3.00 m.
A5	0.50	0.012887	3.00 m.
A6	0.50	0.012642	3.00 m.
A7	0.50	0.012642	3.00 m.
A8	0.50	0.021756	3.00 m.
A9	0.75	-	-
A10	0.75	0.02319	6.00 m.
A11	0.75	0.029778	6.00 m.
A12	0.75	0.025704	6.00 m.
A13	0.75	0.02856	6.00 m.
A14	0.70	0.05547	6.00 m.
A15	0.50	0.038202	6.00 m.
A16	0.50	-	-
A17	0.50	0.023628	3.00 m.
A18	0.80	0.01518	3.00 m.
A19	0.80	0.0108	3.00 m.
A20	0.80	0.010965	3.00 m.
A21	0.80	0.012729	3.00 m.
A22	0.80	0.01569	3.00 m.
A23	0.55	0.055842	3.00m - 6.00m
TOTAL	14.59	0.523632	

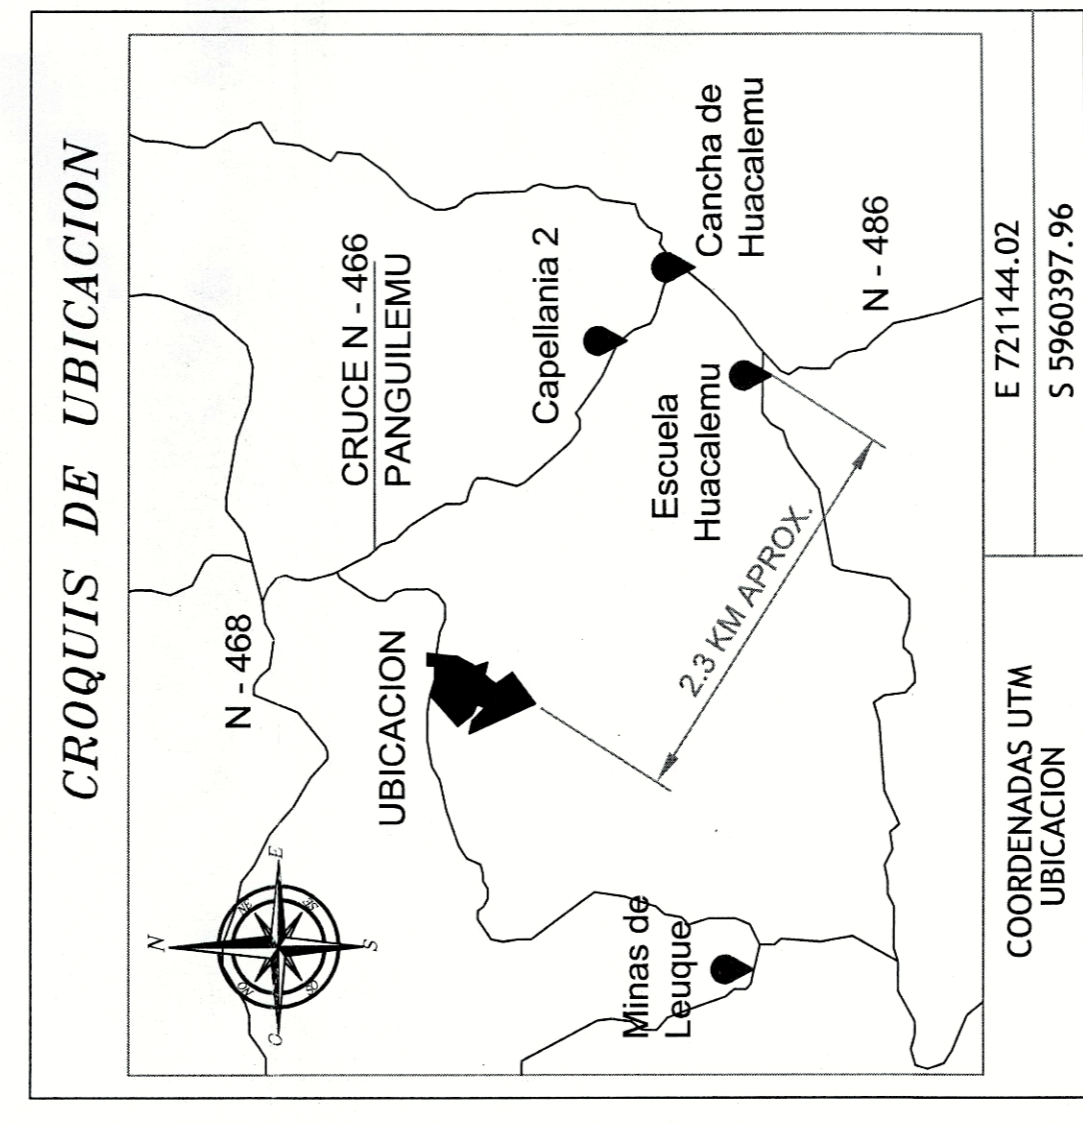

PROYECTO: DIVISION PREDIAL

PROPIETARIO: GABRIEL BERNARDO LOPEZ SALINAS
 RUT: 17.19.206-9
 SECTOR: ANTOQUEIRO
 NOMBRE PREDIO: SAN JOSE LOTE A Y B

FRMAS: [Signature]

GABRIEL BERNARDO LOPEZ SALINAS
 RUT: 17.19.206-9
 INGENIERO EN GEOMÁTICA
 PROPIETARIO

PROYECTO N.º: [Blank]
 ESTADÍSTICO: [Blank]
 FECHA: [Blank]
 LAMINA: [Blank]
 INICIADAS: [Blank] AD: [Blank] PROYECTADO: [Blank] SEPTIEMBRE 2021 1/11

SITUACION PROPUUESTA
 ESCALA 1:1000.-

SITUACION ACTUAL
 ESCALA 1:1000.-

